
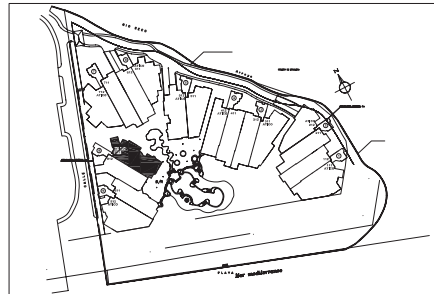


Planta tipo apartamento 811

A los efectos vigentes sobre publicidad en materia de viviendas este documento es meramente informativo y carece de valor contractual. La D.F. se reserva el derecho a realizar los cambios que estime oportunos, sin por ello alterar la calidad de la edificación.

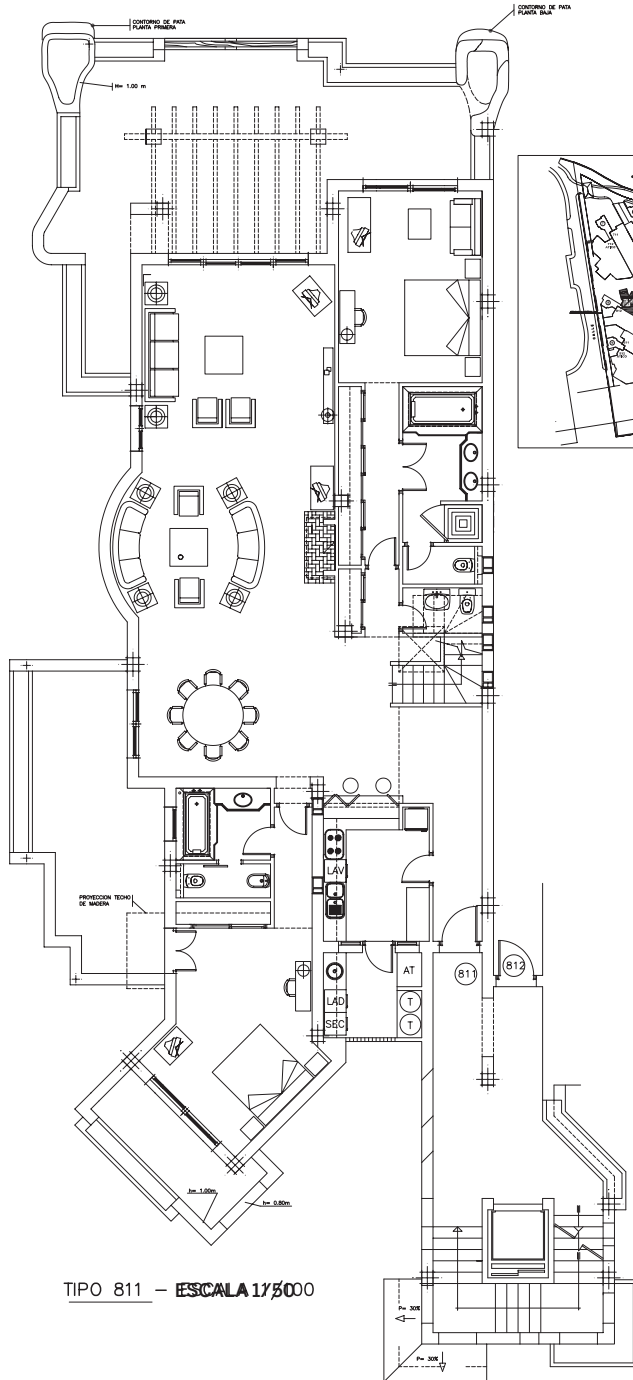

SUPERFICIES



CONSTRUIDA.....	270,39
TERRAZAS.....	242,98
COMUNES.....	40,23
TOTAL.....	553,60

ESCALERA 8

TIPO 811 - ESCALA 1/5000

Planta tipo Atico 811

A los efectos vigentes sobre publicidad en materia de viviendas este documento es meramente informativo y carece de valor contractual. La D.F. se reserva el derecho a realizar los cambios que estime oportunos, sin por ello alterar la calidad de la edificación.

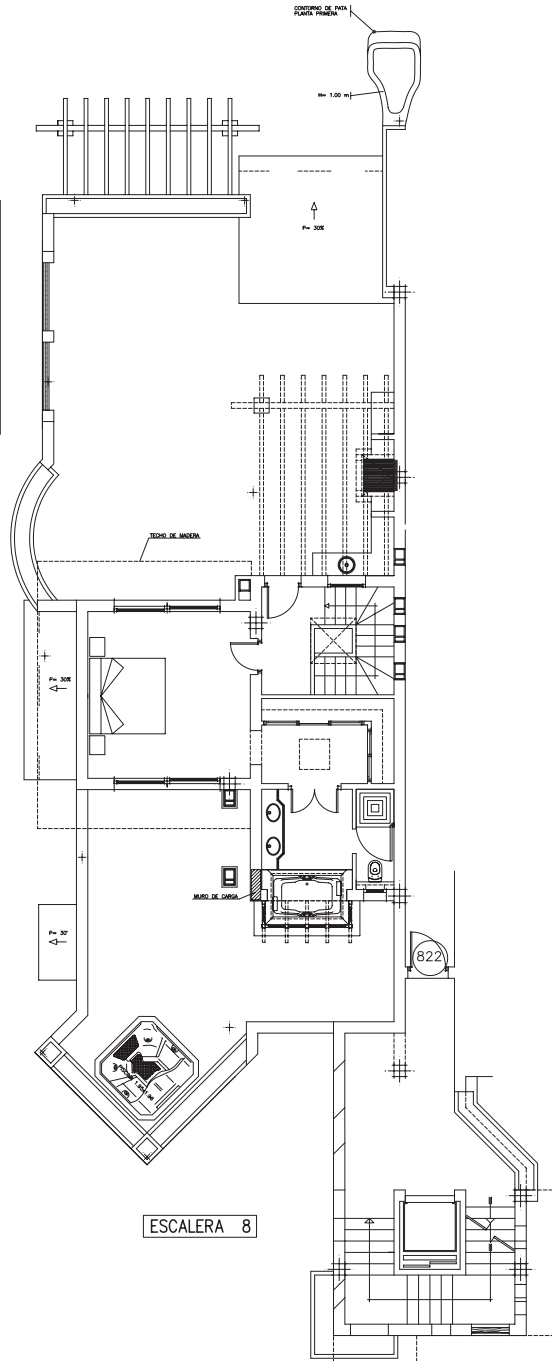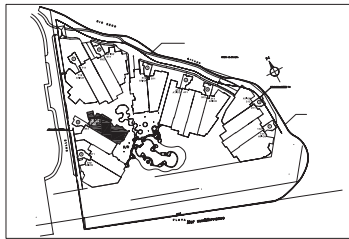

SUPERFICIES

CONSTRUIDA.....	270,39
TERRAZAS.....	242,98
COMUNES.....	40,23
TOTAL.....	553,60

TIPO 811-ATICO ESCALA 1/50