
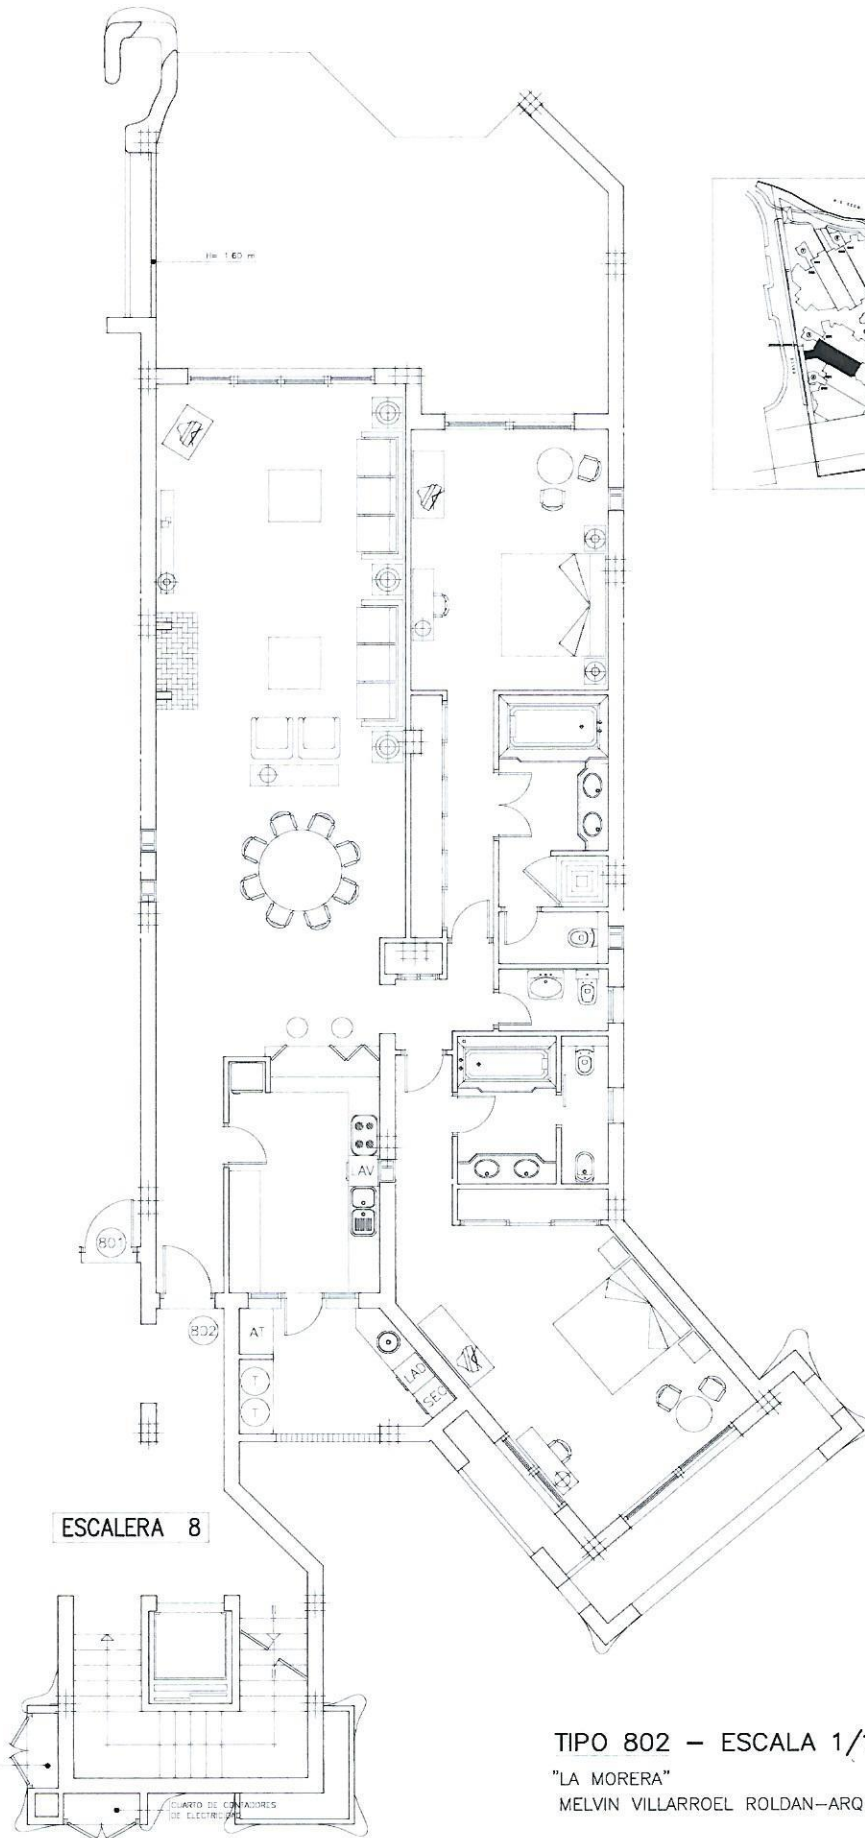


A los efectos vigentes sobre publicidad en materia de viviendas este documento es meramente informativo y carece de valor contractual. La D.P. se reserva el derecho a realizar los cambios que estime oportunos, sin por ello alterar la calidad de la edificación.

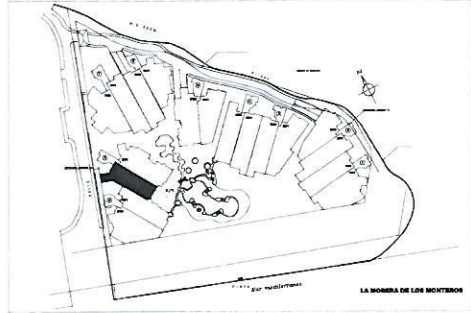

SUPERFICIES

CONSTRUIDA.....	194,94
TERRAZAS.....	61,24
COMUNES.....	29,01
TOTAL.....	285,19

TIPO 802 – ESCALA 1/100

"LA MORERA"

MELVIN VILLARROEL ROLDAN-ARQUITECTOS