
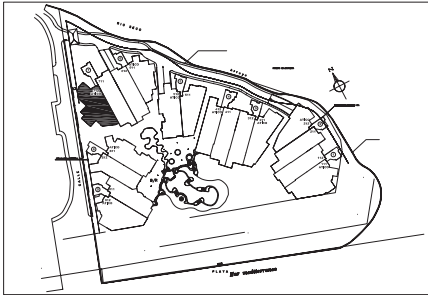


Planta tipo apartamento 712

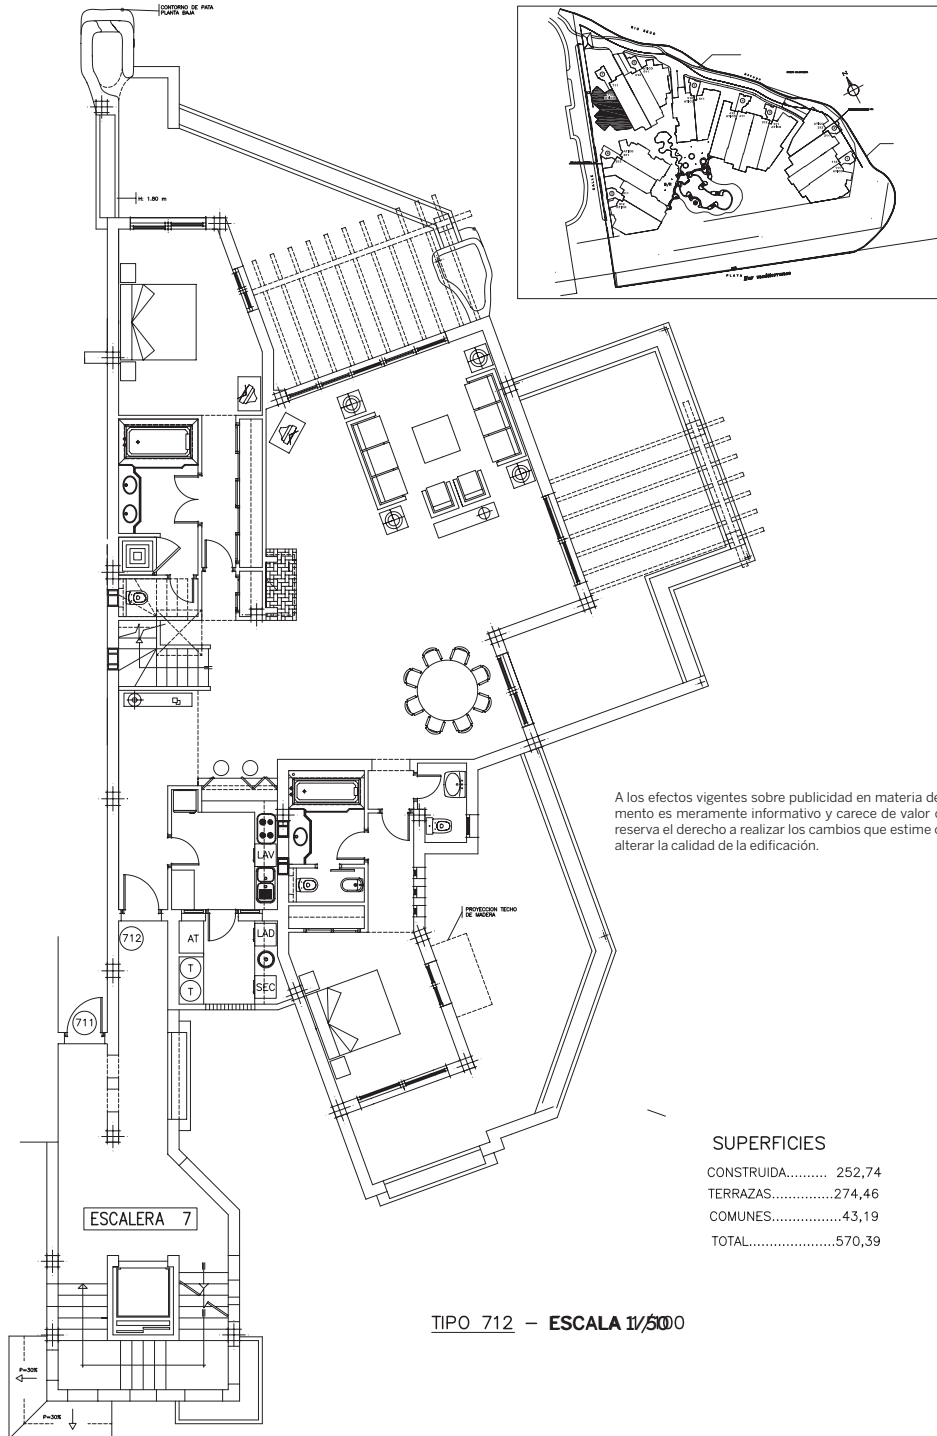

A los efectos vigentes sobre publicidad en materia de viviendas este documento es meramente informativo y carece de valor contractual. La D.F. se reserva el derecho a realizar los cambios que estime oportunos, sin por ello alterar la calidad de la edificación.



SUPERFICIES

CONSTRUIDA.....	252,74
TERRAZAS.....	274,46
COMUNES.....	43,19
TOTAL.....	570,39

TIPO 712 - ESCALA 1/500

Planta tipo Atico 712

A los efectos vigentes sobre publicidad en materia de viviendas este documento es meramente informativo y carece de valor contractual. La D.F. se reserva el derecho a realizar los cambios que estime oportunos, sin por ello alterar la calidad de la edificación.

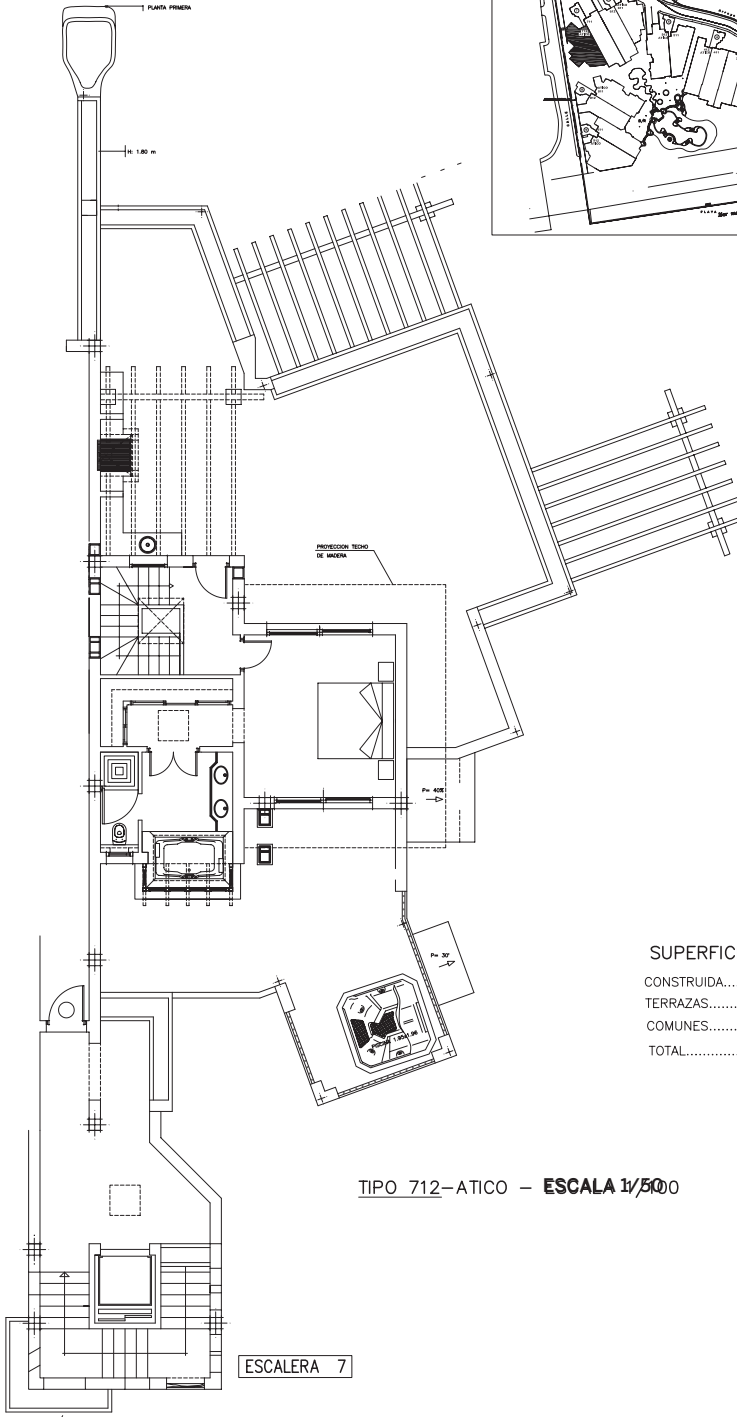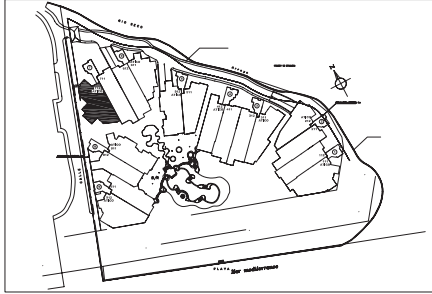

SUPERFICIES

CONSTRUIDA.....	252,74
TERRAZAS.....	274,46
COMUNES.....	43,19
TOTAL.....	570,39

TIPO 712-ATICO - ESCALA 1/500

ESCALERA 7