
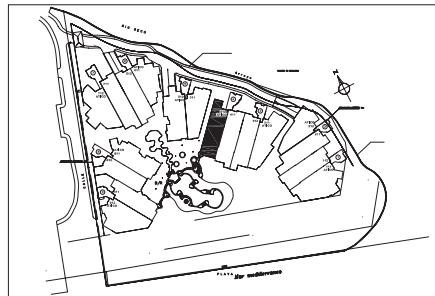


# Planta tipo apartamento 412

A los efectos vigentes sobre publicidad en materia de viviendas este documento es meramente informativo y carece de valor contractual. La D.F. se reserva el derecho a realizar los cambios que estime oportunos, sin por ello alterar la calidad de la edificación.

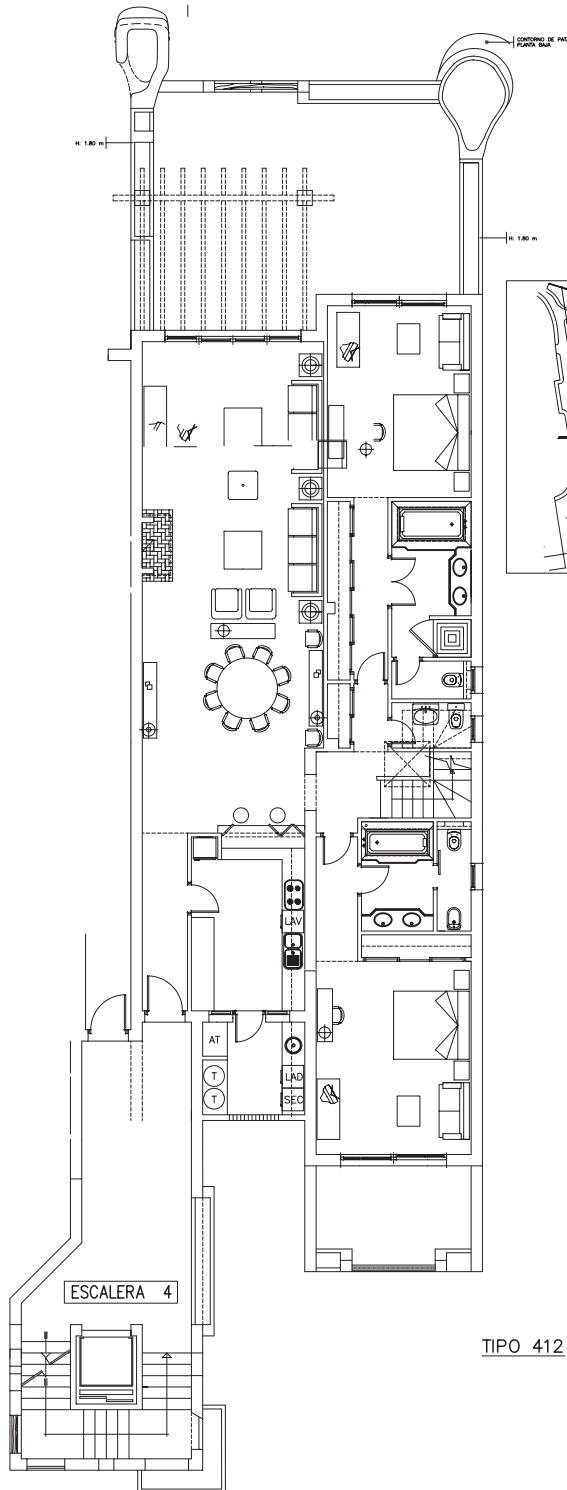


## SUPERFICIES


CONSTRUIDA.....	258,23
TERRAZAS.....	202,51
COMUNES.....	41,24
TOTAL.....	501,98

TIPO 412 - ESCALA 1/500

# Planta tipo ático 412

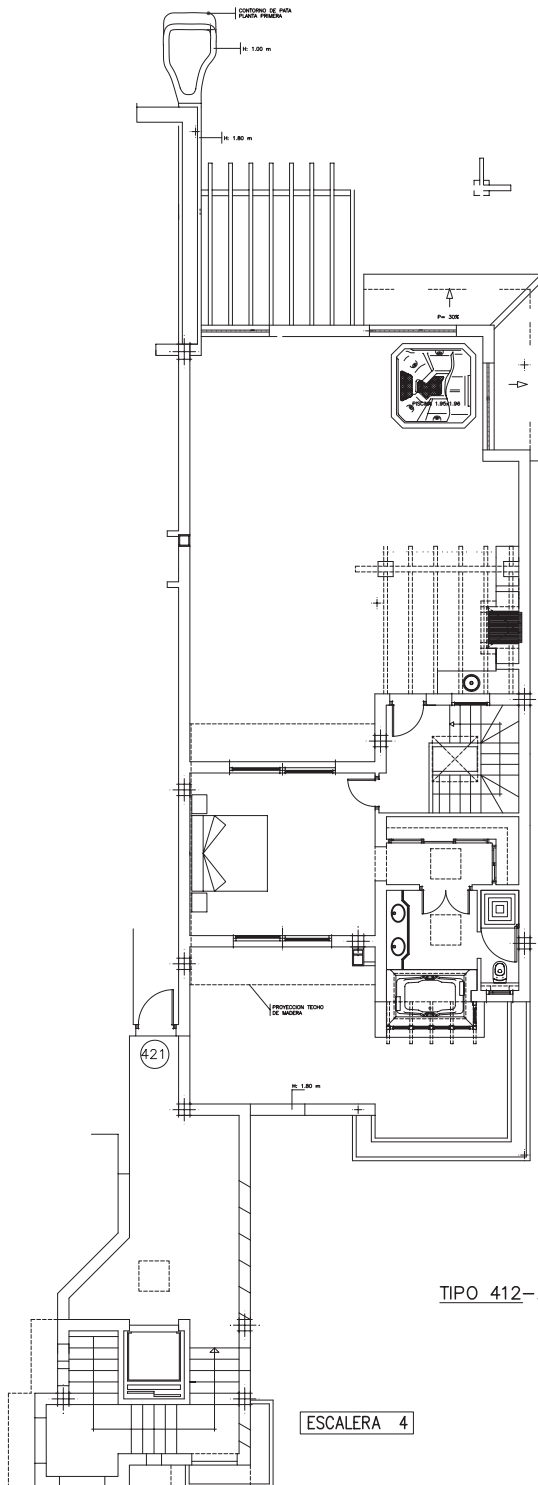

A los efectos vigentes sobre publicidad en materia de viviendas este documento es meramente informativo y carece de valor contractual. La D.F. se reserva el derecho a realizar los cambios que estime oportunos, sin por ello alterar la calidad de la edificación.

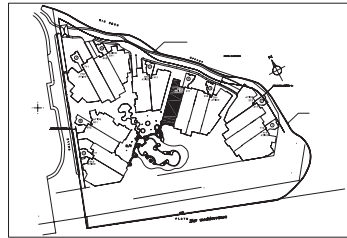

## SUPERFICIES

CONSTRUIDA.....	258,23
TERRAZAS.....	202,51
COMUNES.....	41,24
TOTAL.....	501,98

TIPO 412-ÁTICO - ESCALA 1/500

ESCALERA 4