
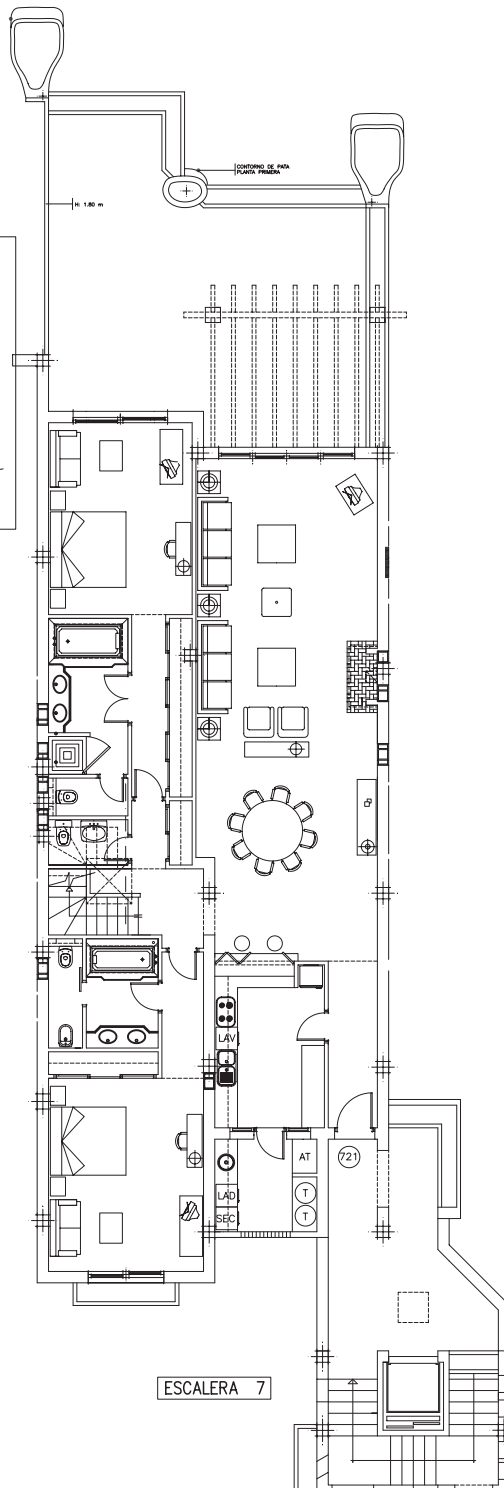


# Planta tipo apartamento 721

A los efectos vigentes sobre publicidad en materia de viviendas este documento es meramente informativo y carece de valor contractual. La D.F. se reserva el derecho a realizar los cambios que estime oportunos, sin por ello alterar la calidad de la edificación.

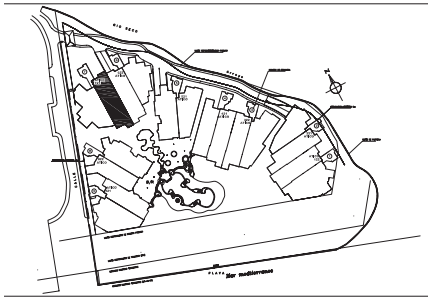

## SUPERFICIES


CONSTRUIDA.....	256,12
TERRAZAS.....	202,89
COMUNES.....	43,77
TOTAL.....	502,78

TIPO 721 – ESCALA 1/50

ESCALERA 7

# Planta tipo Atico 721

A los efectos vigentes sobre publicidad en materia de viviendas este documento es meramente informativo y carece de valor contractual. La D.F. se reserva el derecho a realizar los cambios que estime oportunos, sin por ello alterar la calidad de la edificación.

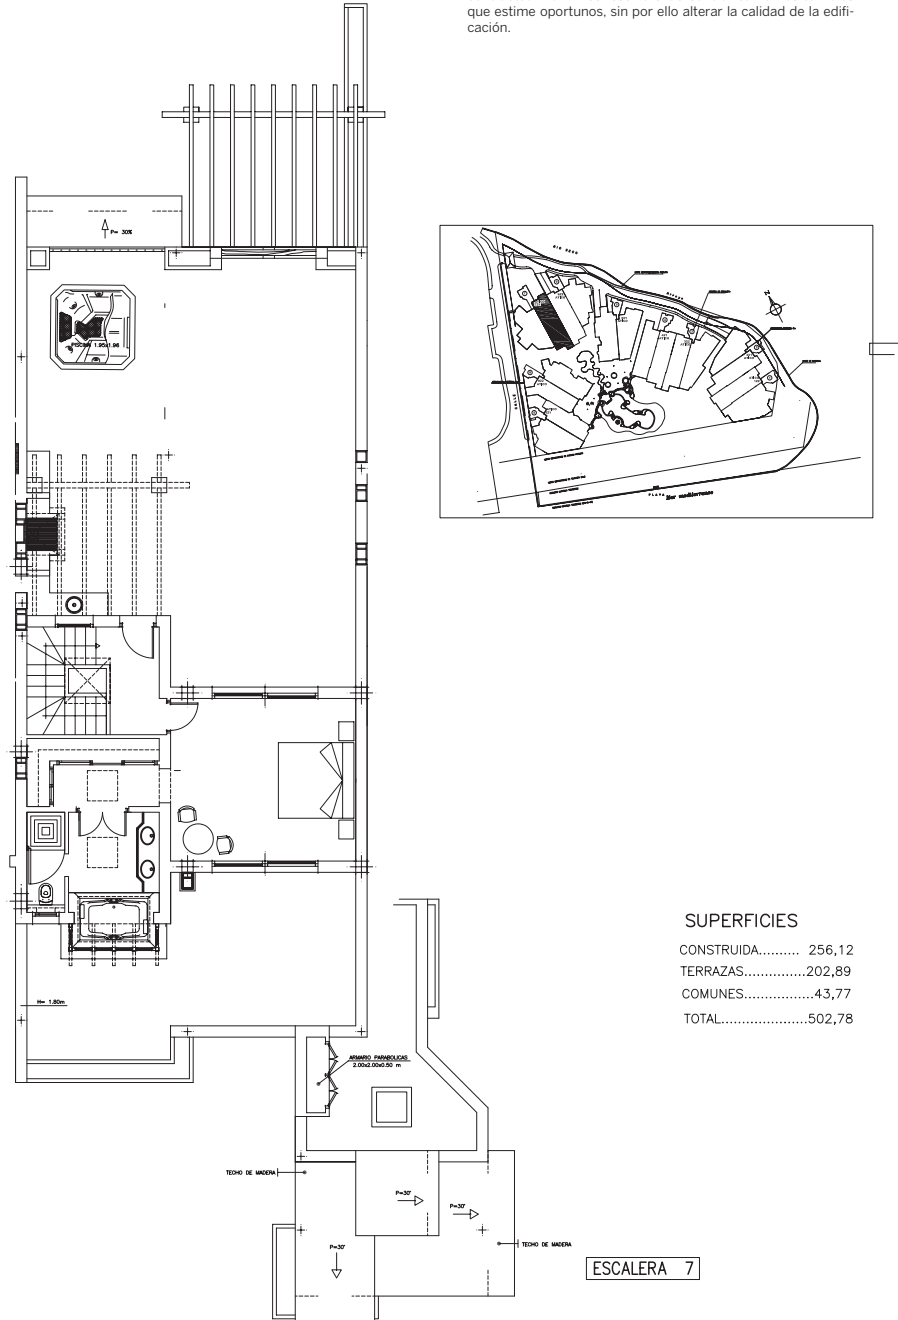

TIPO 721-ATICO - ESCALA 1/300